



**SEZIONE**

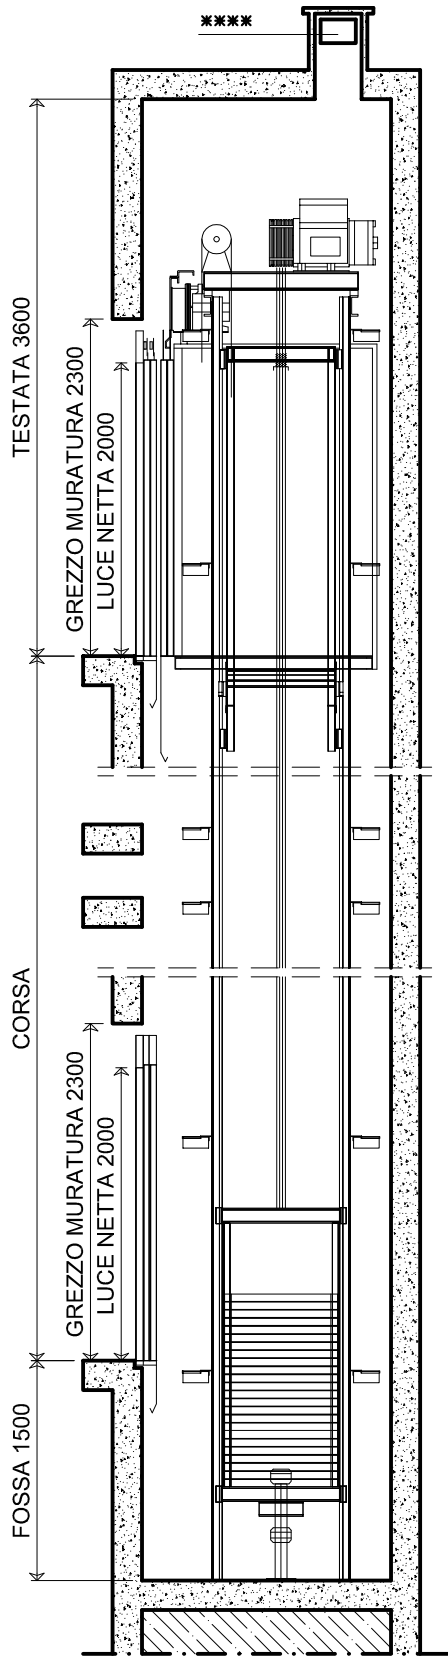

**PIANTA VANO DI CORSA**

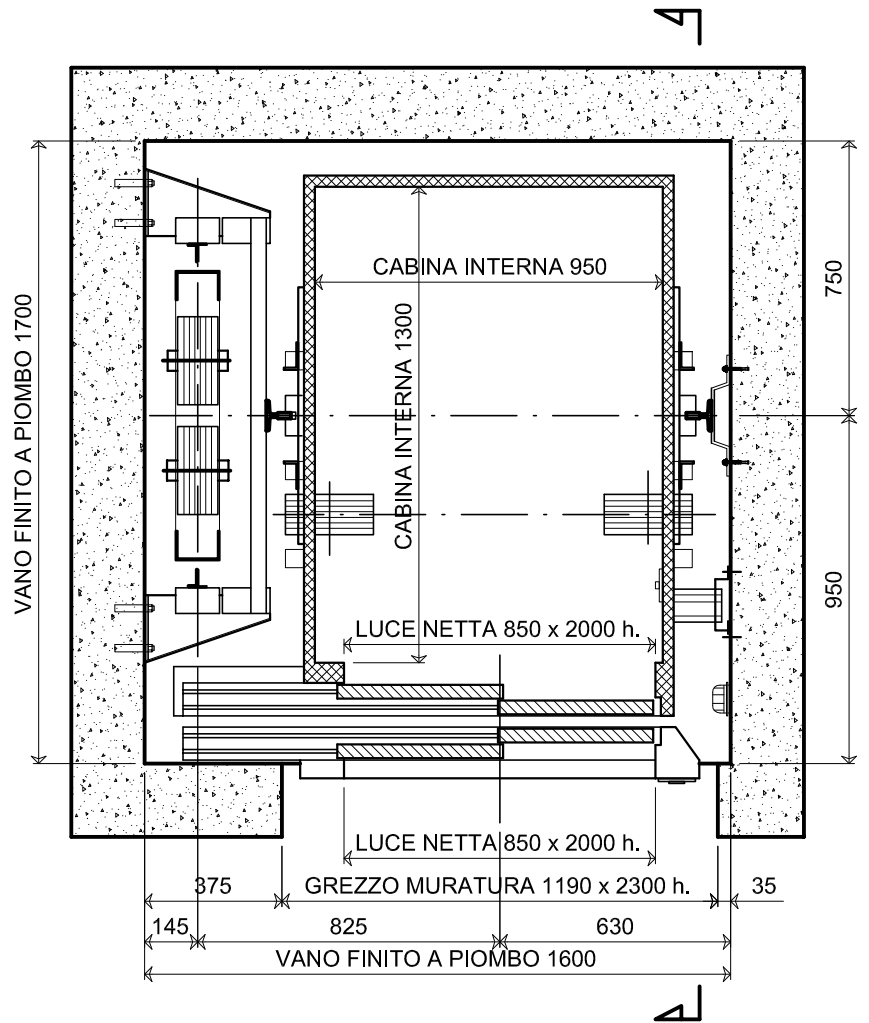

\* PREVEDERE VENTILAZIONI, AVENTI  
 SUPERFICIE LIBERA => 1 % DELL'AREA IN PIANTA  
 NB.: PER INSTALLAZIONI SOGGETTE AL PARERE DEI  
 VV.FF. PREVEDERE AEREAZIONI ADEGUATE



RIFERIMENTI LEGISLATIVI:

DPR 162 del 30/04/99 - 95/16/CE - UNI EN 81.1  
 CONFORME ALLA LEGGE n. 13 DEL 9/1/89  
 LEGGE REG. LOMBARDIA n. 6 DEL 20/2/89



SITUAZIONE PRECEDENTE

20871 Vimercate (MB) - Via Trento, 64  
 tel. 0396026214 - fax 0396026246

email: siem@siemascensori.it  
 http://www.siemascensori.it

DATA

01

VERSIONE



OGGETTO: ELEVATORE ELETTRICO INDIRETTO - Mod. "SPAZIO"  
 N. 1 INGRESSO - PORTATA Kg. 480 - PERSONE N. 6

SCALA: -

VERSIONE: 01

DATA: 28/06/11

DISEGNATO DA: SALA

APPROVATO DA: RDS

FILE: STD-SPAZIO

P. 9/14