



**SEZIONE**

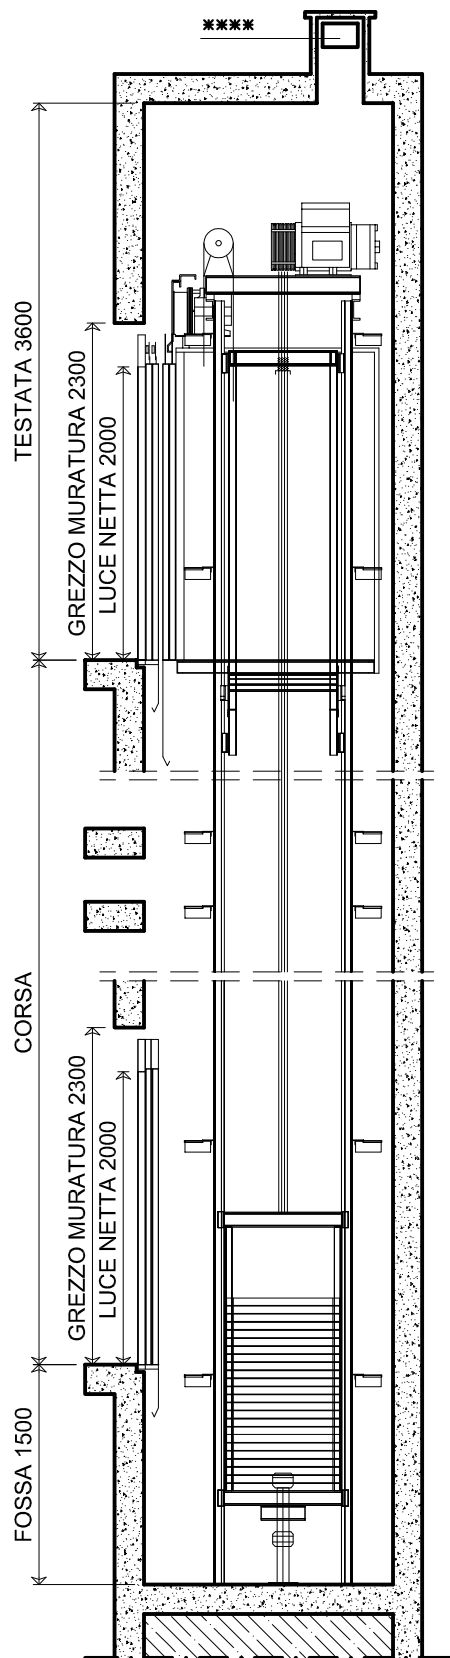

**PIANTA VANO DI CORSA**

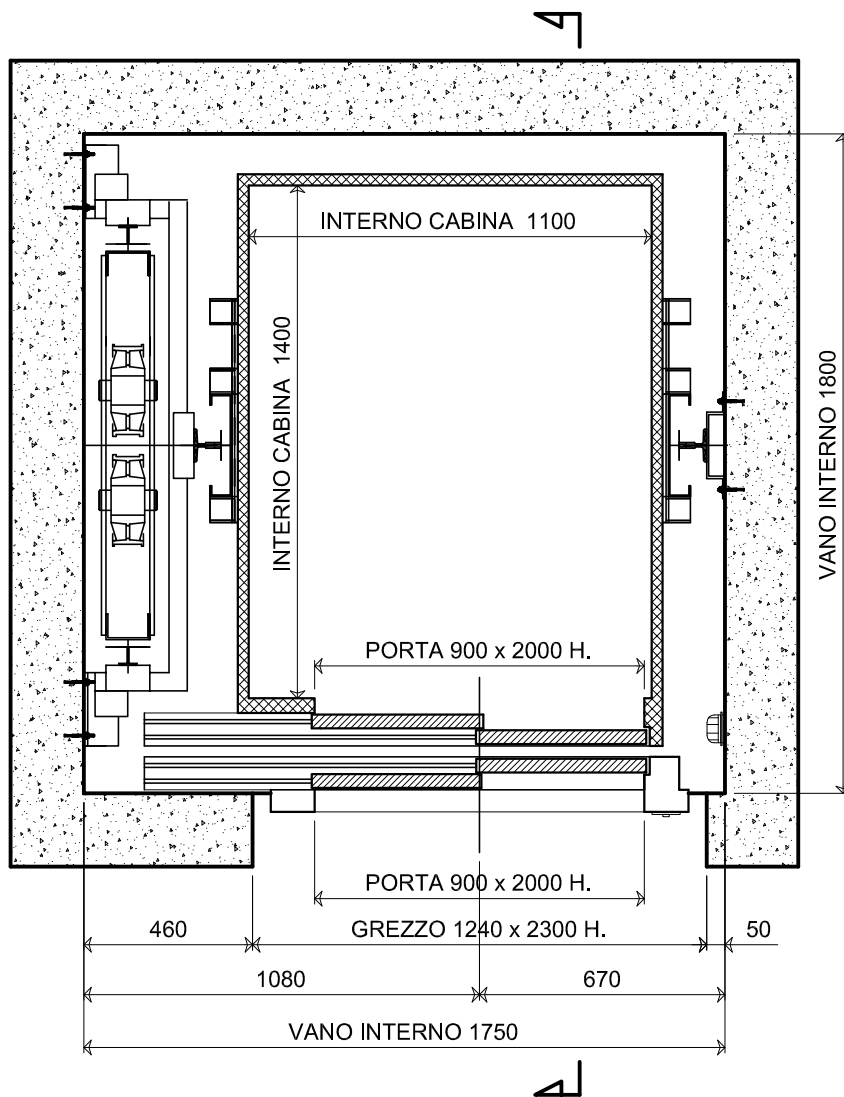

\* PREVEDERE VENTILAZIONI, AVENTI  
 SUPERFICIE LIBERA => 1 % DELL'AREA IN PIANTA  
 NB.: PER INSTALLAZIONI SOGGETTE AL PARERE DEI  
 VV.FF. PREVEDERE AERAZIONI ADEGUATE

RIFERIMENTI LEGISLATIVI:



DPR 162 del 30/04/99 - 95/16/CE - UNI EN 81.1  
 CONFORME ALLA LEGGE n. 13 DEL 9/1/89  
 LEGGE REG. LOMBARDIA n. 6 DEL 20/2/89



SITUAZIONE PRECEDENTE

20871 Vimercate (MB) - Via Trento, 64  
 tel. 0396026214 - fax 0396026246

email: [siem@siemascensori.it](mailto:siem@siemascensori.it)  
<http://www.siemascensori.it>

DATA 01  
 VERSIONE



OGGETTO: ELEVATORE ELETTRICO INDIRETTO - Mod. "SPAZIO"  
 N. 1 INGRESSO - PORTATA Kg. 630 - PERSONE N. 8