



SEZIONE

PIANTA VANO DI CORSA

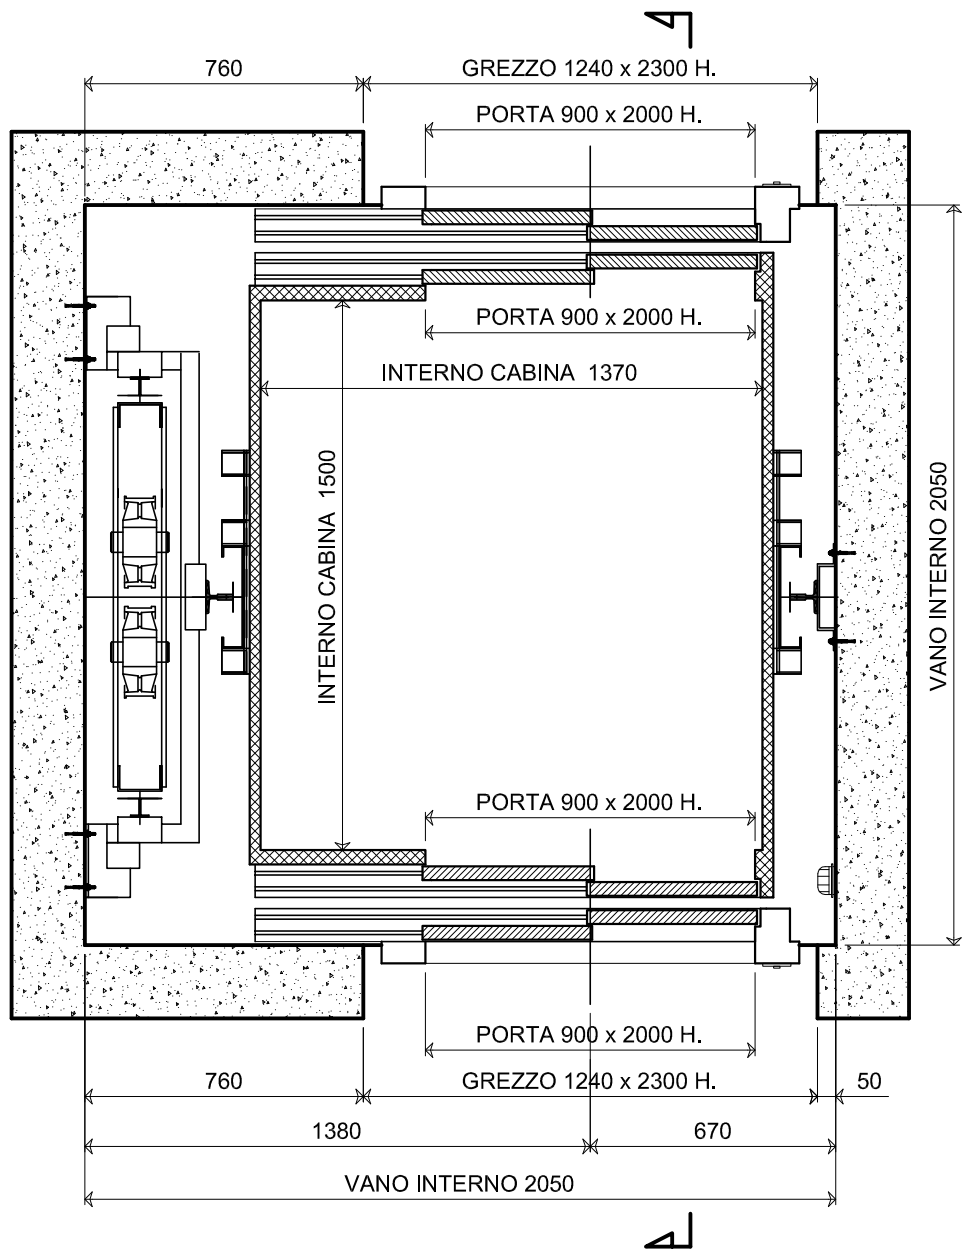

* PREVEDERE VENTILAZIONI, AVENTI
 SUPERFICIE LIBERA => 1 % DELL'AREA IN PIANTA
 NB.: PER INSTALLAZIONI SOGGETTE AL PARERE DEI
 VV.FF. PREVEDERE AEREAZIONI ADEGUATE

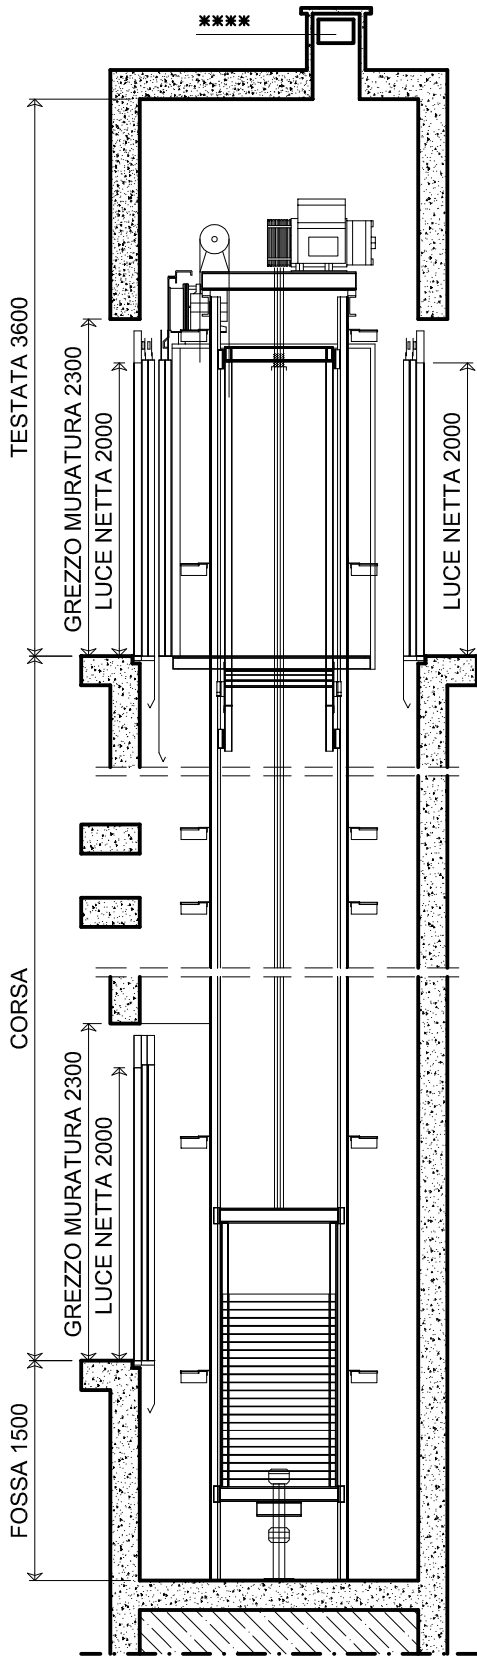

RIFERIMENTI LEGISLATIVI:

DPR 162 del 30/04/99 - 95/16/CE - UNI EN 81.1
 CONFORME ALLA LEGGE n. 13 DEL 9/1/89
 LEGGE REG. LOMBARDIA n. 6 DEL 20/2/89



SITUAZIONE PRECEDENTE

20871 Vimercate (MB) - Via Trento, 64
 tel. 0396026214 - fax 0396026246

email: siem@siemascensori.it
<http://www.siemascensori.it>

DATA

01

VERSIONE



OGGETTO: ELEVATORE ELETTRICO INDIRETTO - Mod. "SPAZIO"
 N. 2 INGRESSI - PORTATA Kg. 950 - PERSONE N. 12

SCALA: -

VERSIONE: 01

DATA: 28/06/11

DISEGNATO DA: SALA

APPROVATO DA: RDS

FILE: STD-SPAZIO

P. 14/14