


PIANTA VANO DI CORSA

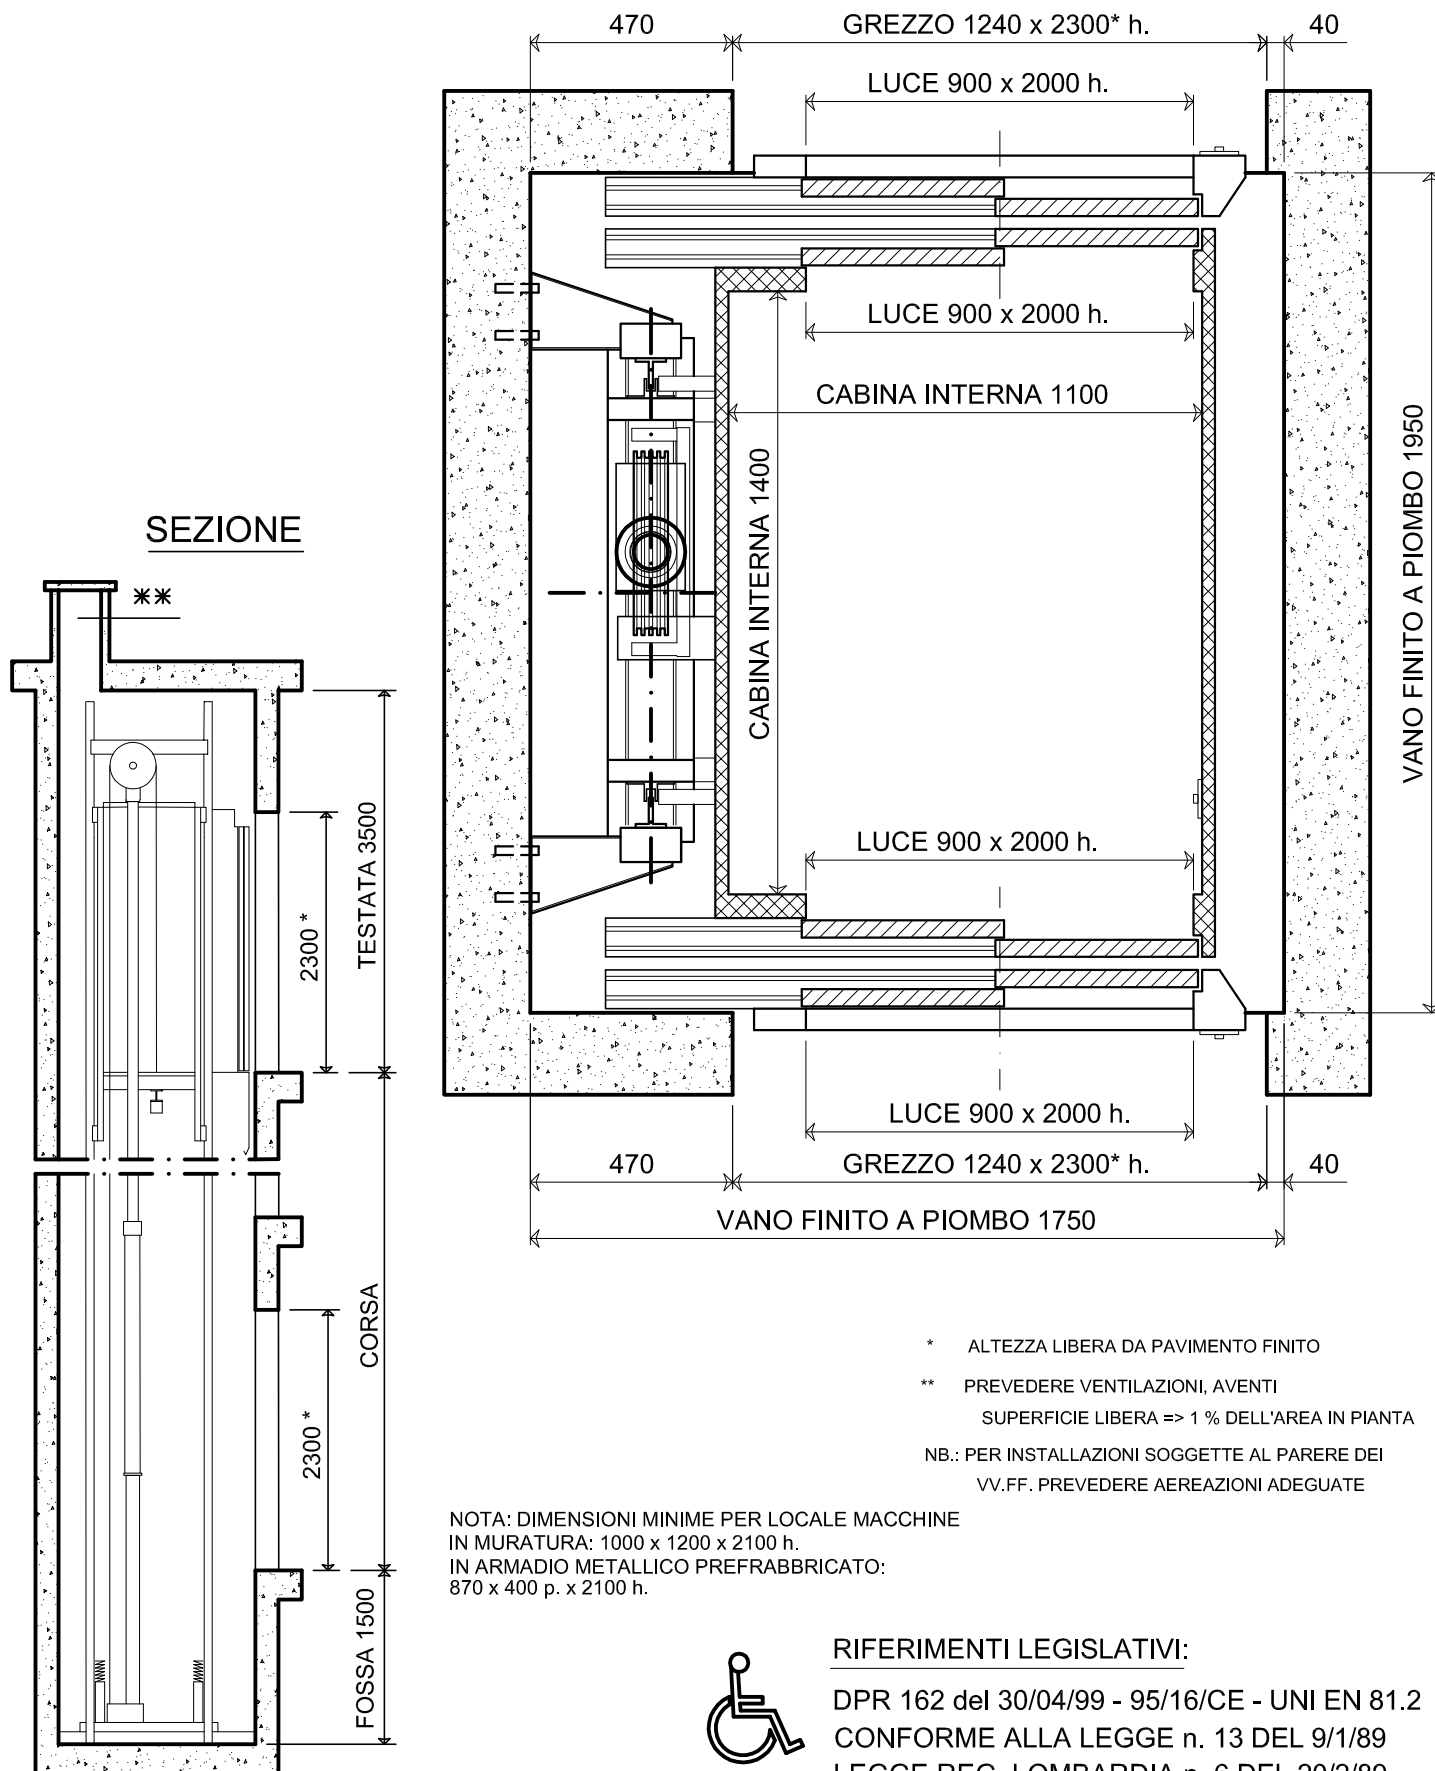

- * ALTEZZA LIBERA DA PAVIMENTO FINITO
- ** PREVEDERE VENTILAZIONI, AVENTI
SUPERFICIE LIBERA => 1 % DELL'AREA IN PIANTA
- NB.: PER INSTALLAZIONI SOGGETTE AL PARERE DEI
VV.FF. PREVEDERE AEREAZIONI ADEGUATE

NOTA: DIMENSIONI MINIME PER LOCALE MACCHINE
IN MURATURA: 1000 x 1200 x 2100 h.
IN ARMADIO METALLICO PREFRABBRICATO:
870 x 400 p. x 2100 h.



RIFERIMENTI LEGISLATIVI:

DPR 162 del 30/04/99 - 95/16/CE - UNI EN 81.2
CONFORME ALLA LEGGE n. 13 DEL 9/1/89
LEGGE REG. LOMBARDIA n. 6 DEL 20/2/89



MODIFICA

20871 Vimercate (MB) - Via Trento, 64
tel. 0396026214 - fax 0396026246

DATA

VERSIONE

email: siem@siemascensori.it
http://www.siemascensori.it



OGGETTO: ELEVATORE OLEODINAMICO IN TAGLIA
N. 2 INGRESSI - PORTATA Kg. 650 - PERSONE N. 8

SCALA: -

VERSIONE: 01

DATA: 28/06/11

DISEGNATO DA: SALA

APPROVATO DA: RDS

FILE: STD-OLEO

P. 6/14