


# PIANTA VANO DI CORSA

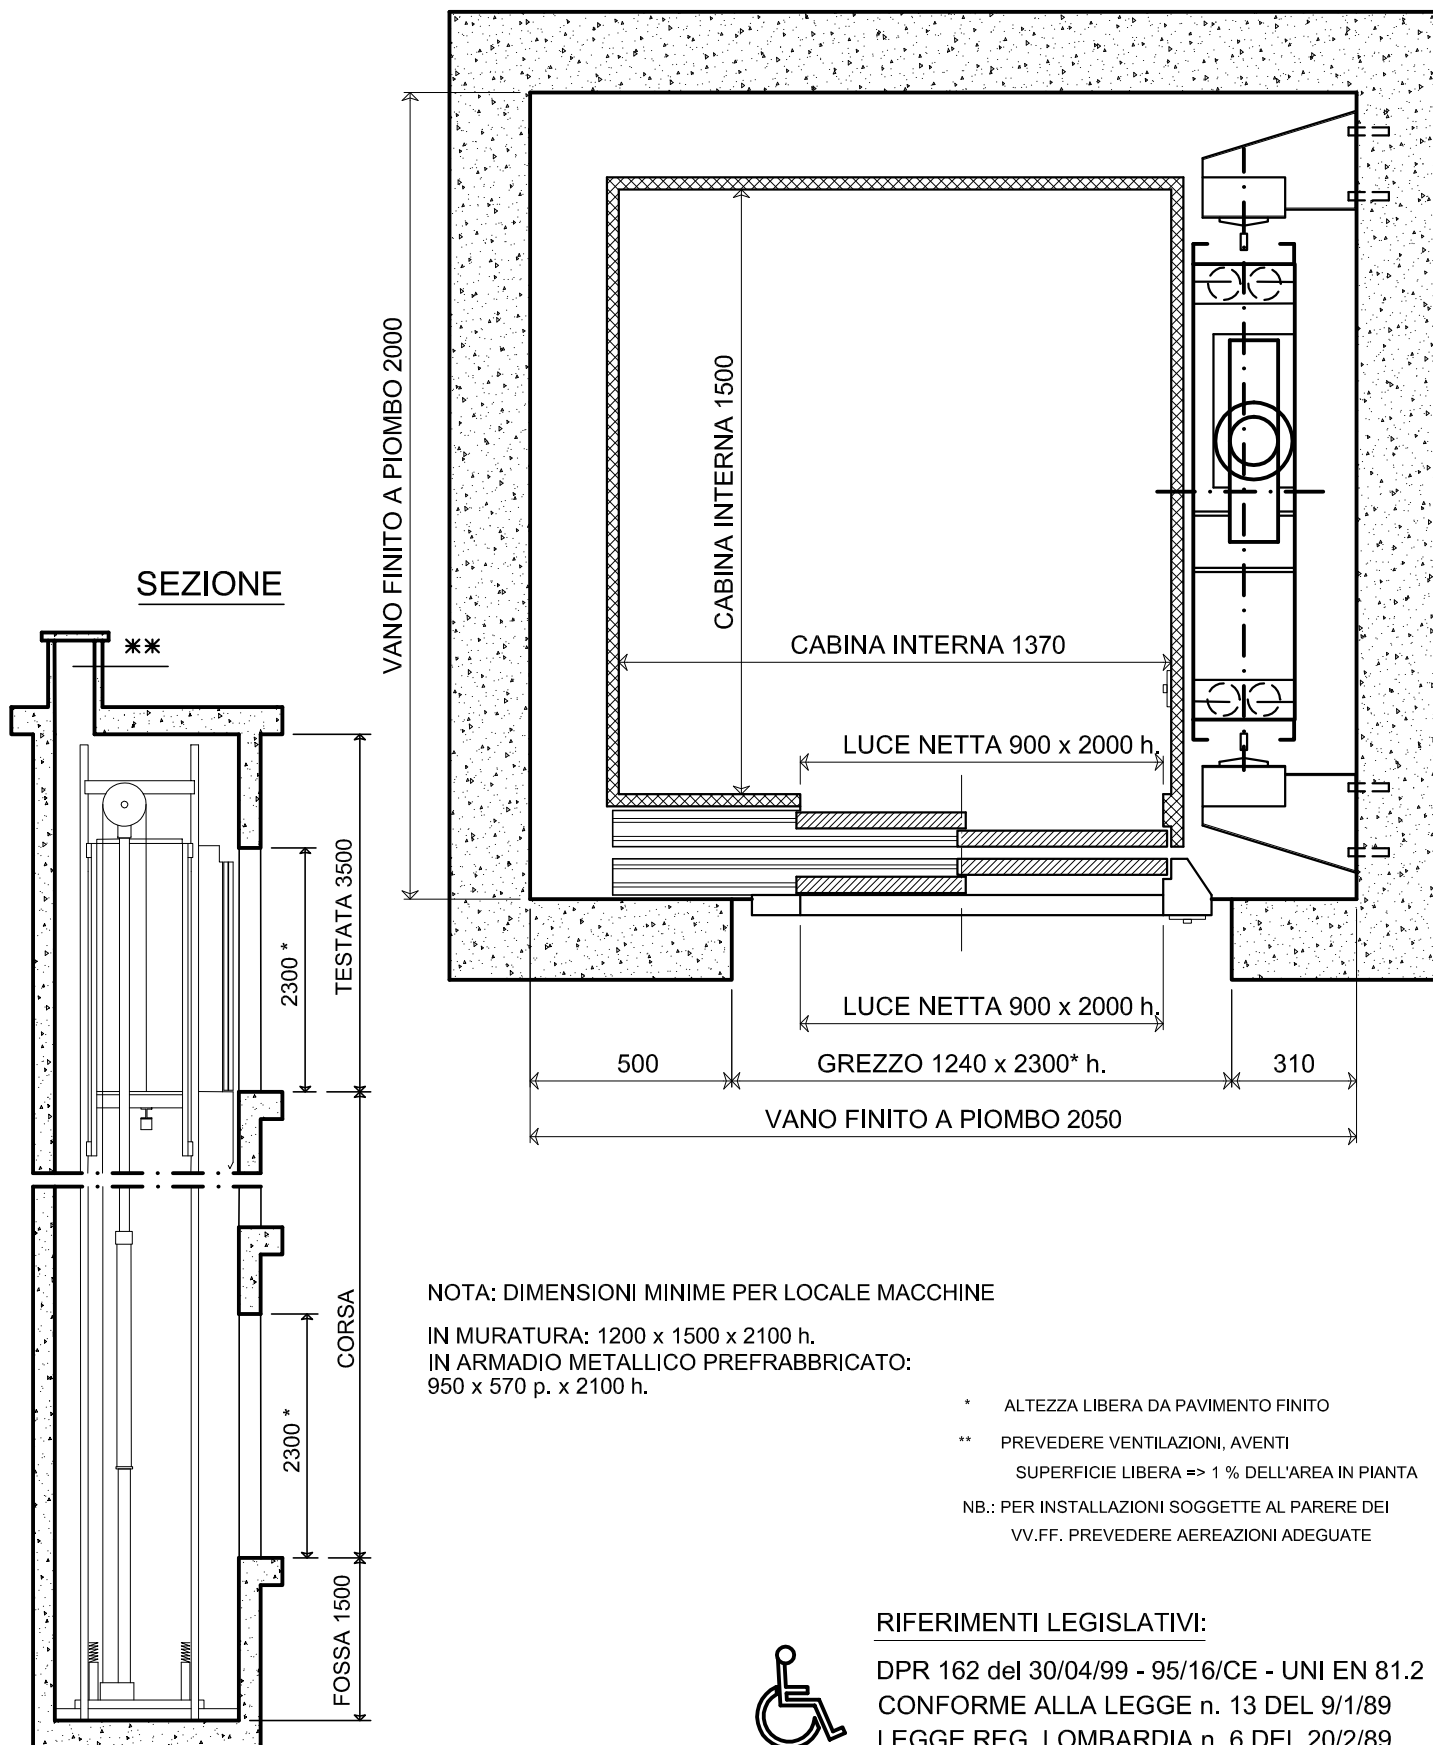

NOTA: DIMENSIONI MINIME PER LOCALE MACCHINE

IN MURATURA: 1200 x 1500 x 2100 h.  
 IN ARMADIO METALLICO PREFRABBRICATO:  
 950 x 570 p. x 2100 h.

- \* ALTEZZA LIBERA DA PAVIMENTO FINITO
- \*\* PREVEDERE VENTILAZIONI, AVENTI  
 SUPERFICIE LIBERA => 1 % DELL'AREA IN PIANTA

NB.: PER INSTALLAZIONI SOGGETTE AL PARERE DEI  
 VV.FF. PREVEDERE AEREAZIONI ADEGUATE

**RIFERIMENTI LEGISLATIVI:**

DPR 162 del 30/04/99 - 95/16/CE - UNI EN 81.2  
 CONFORME ALLA LEGGE n. 13 DEL 9/1/89  
 LEGGE REG. LOMBARDIA n. 6 DEL 20/2/89



SITUAZIONE PRECEDENTE		DATA	01 VERSIONE			
		email: <a href="mailto:siem@siemascensori.it">siem@siemascensori.it</a> <a href="http://www.siemascensori.it">http://www.siemascensori.it</a>				
OGGETTO: <b>ELEVATORE OLEODINAMICO IN TAGLIA</b> <b>N. 1 INGRESSO - PORTATA Kg. 900 - PERSONE N. 12</b>						
SCALA: -	VERSIONE: 01	DATA: 26/06/11	DISEGNATO DA: SALA	APPROVATO DA: RDS	FILE: STD-OLEO	P. 7/14