


PIANTA VANO DI CORSA

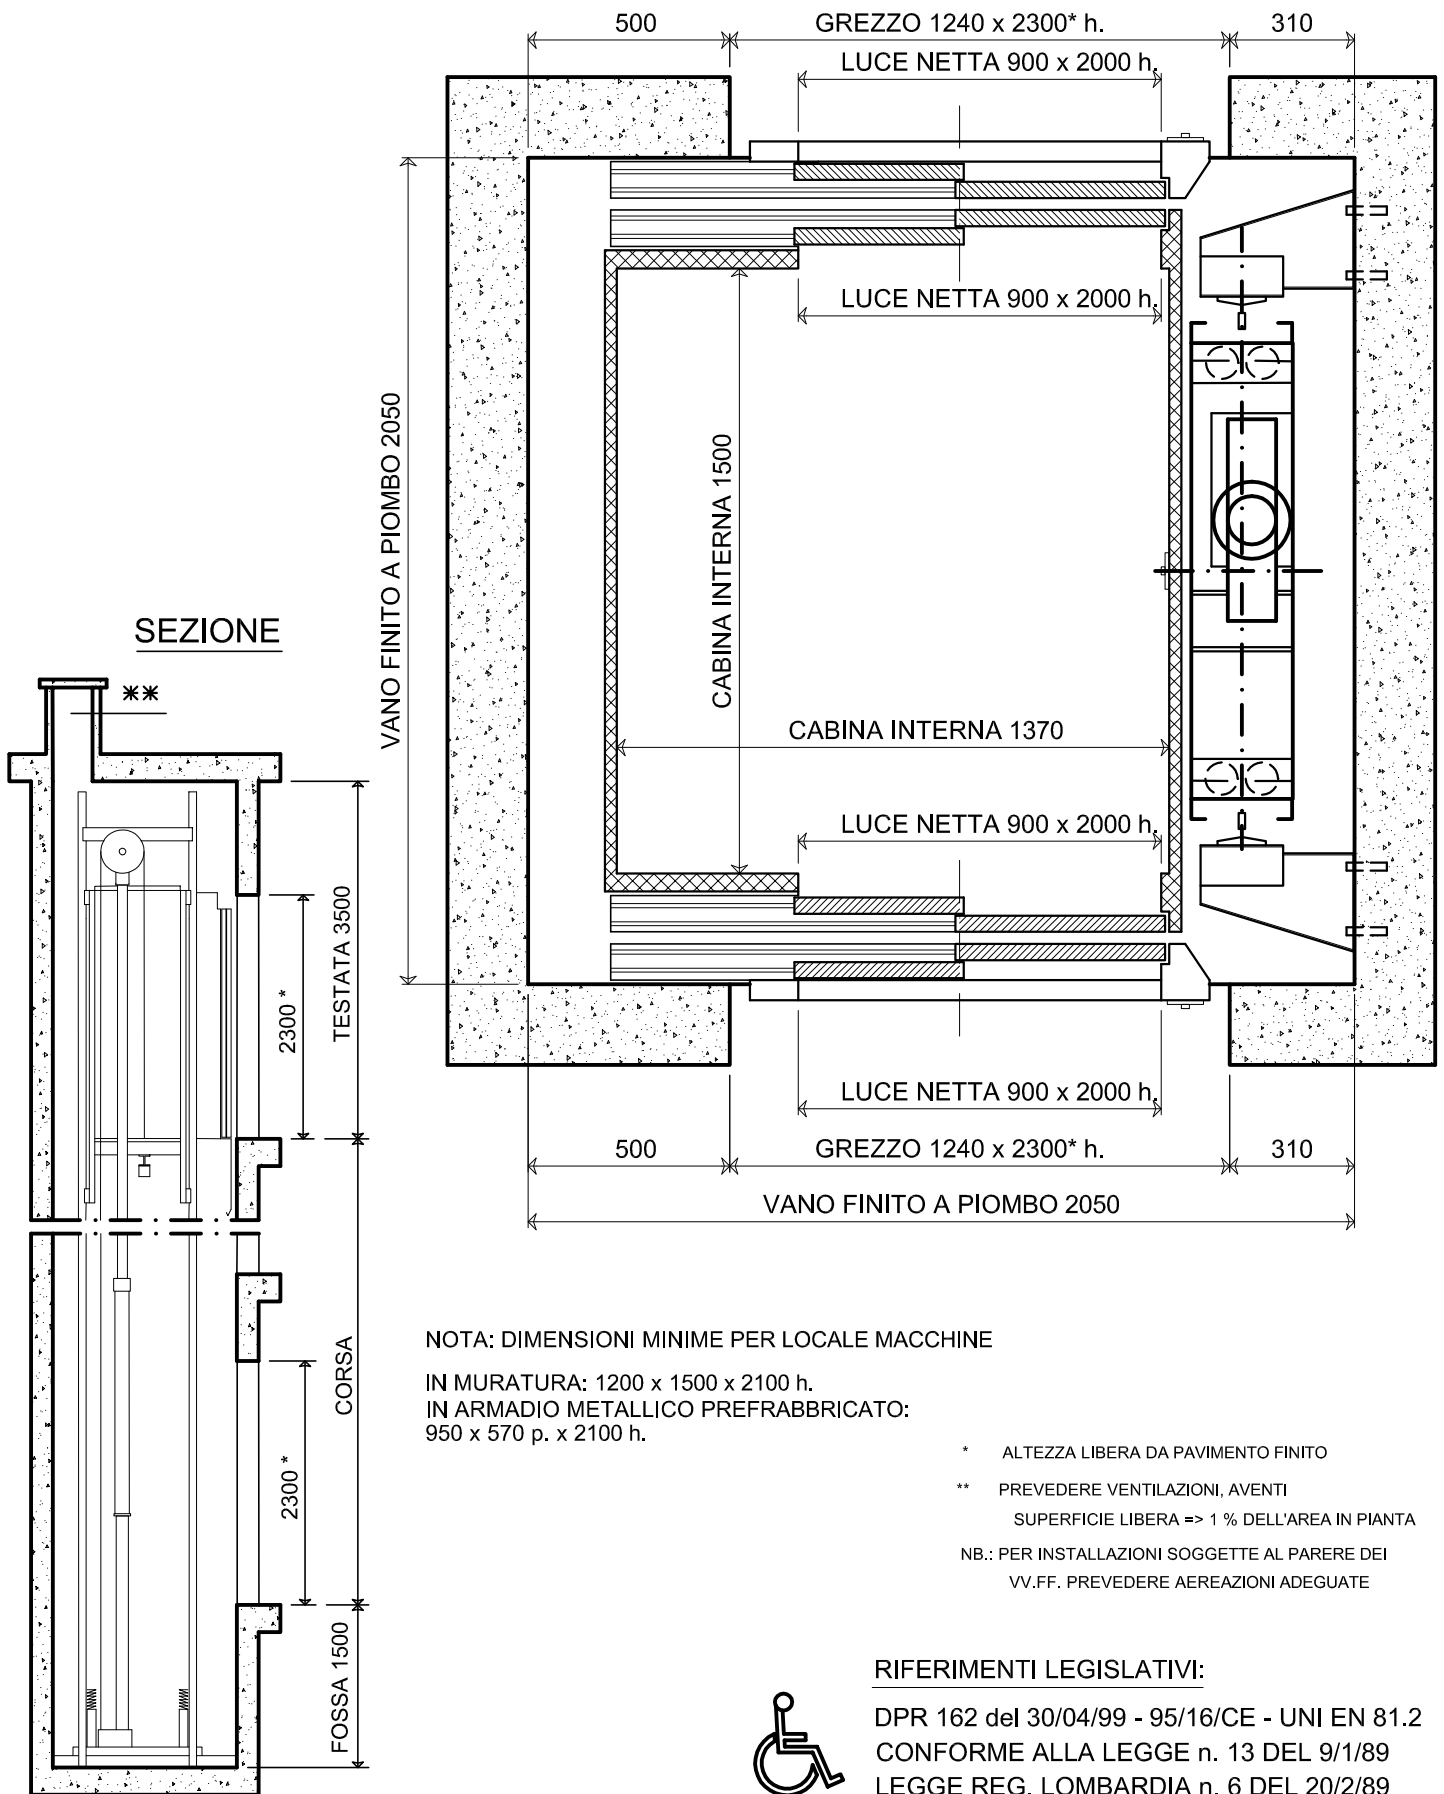

NOTA: DIMENSIONI MINIME PER LOCALE MACCHINE

IN MURATURA: 1200 x 1500 x 2100 h.
 IN ARMADIO METALLICO PREFRABBRICATO:
 950 x 570 p. x 2100 h.

- * ALTEZZA LIBERA DA PAVIMENTO FINITO
- ** PREVEDERE VENTILAZIONI, AVENTI SUPERFICIE LIBERA => 1 % DELL'AREA IN PIANTA
- NB.: PER INSTALLAZIONI SOGGETTE AL PARERE DEI VV.FF. PREVEDERE AEREAZIONI ADEGUATE

RIFERIMENTI LEGISLATIVI:

DPR 162 del 30/04/99 - 95/16/CE - UNI EN 81.2
 CONFORME ALLA LEGGE n. 13 DEL 9/1/89
 LEGGE REG. LOMBARDIA n. 6 DEL 20/2/89



SITUAZIONE PRECEDENTE		DATA	01	
		VERSIONE	01	
20059 Vimercate (MI) - Via Trento, 64 tel. 0396026214 - fax 0396026246		email: siem@siemascensori.it http://www.siemascensori.it		
OGGETTO: ELEVATORE OLEODINAMICO IN TAGLIA				
N. 2 INGRESSI - PORTATA Kg. 950 - PERSONE N. 12				
SCALA: -	VERSIONE: 01	DATA: 26/06/11	DISEGNATO DA: SALA	APPROVATO DA: RDS
			FILE: STD-OLEO	P. 8/14