


PIANTA VANO DI CORSA

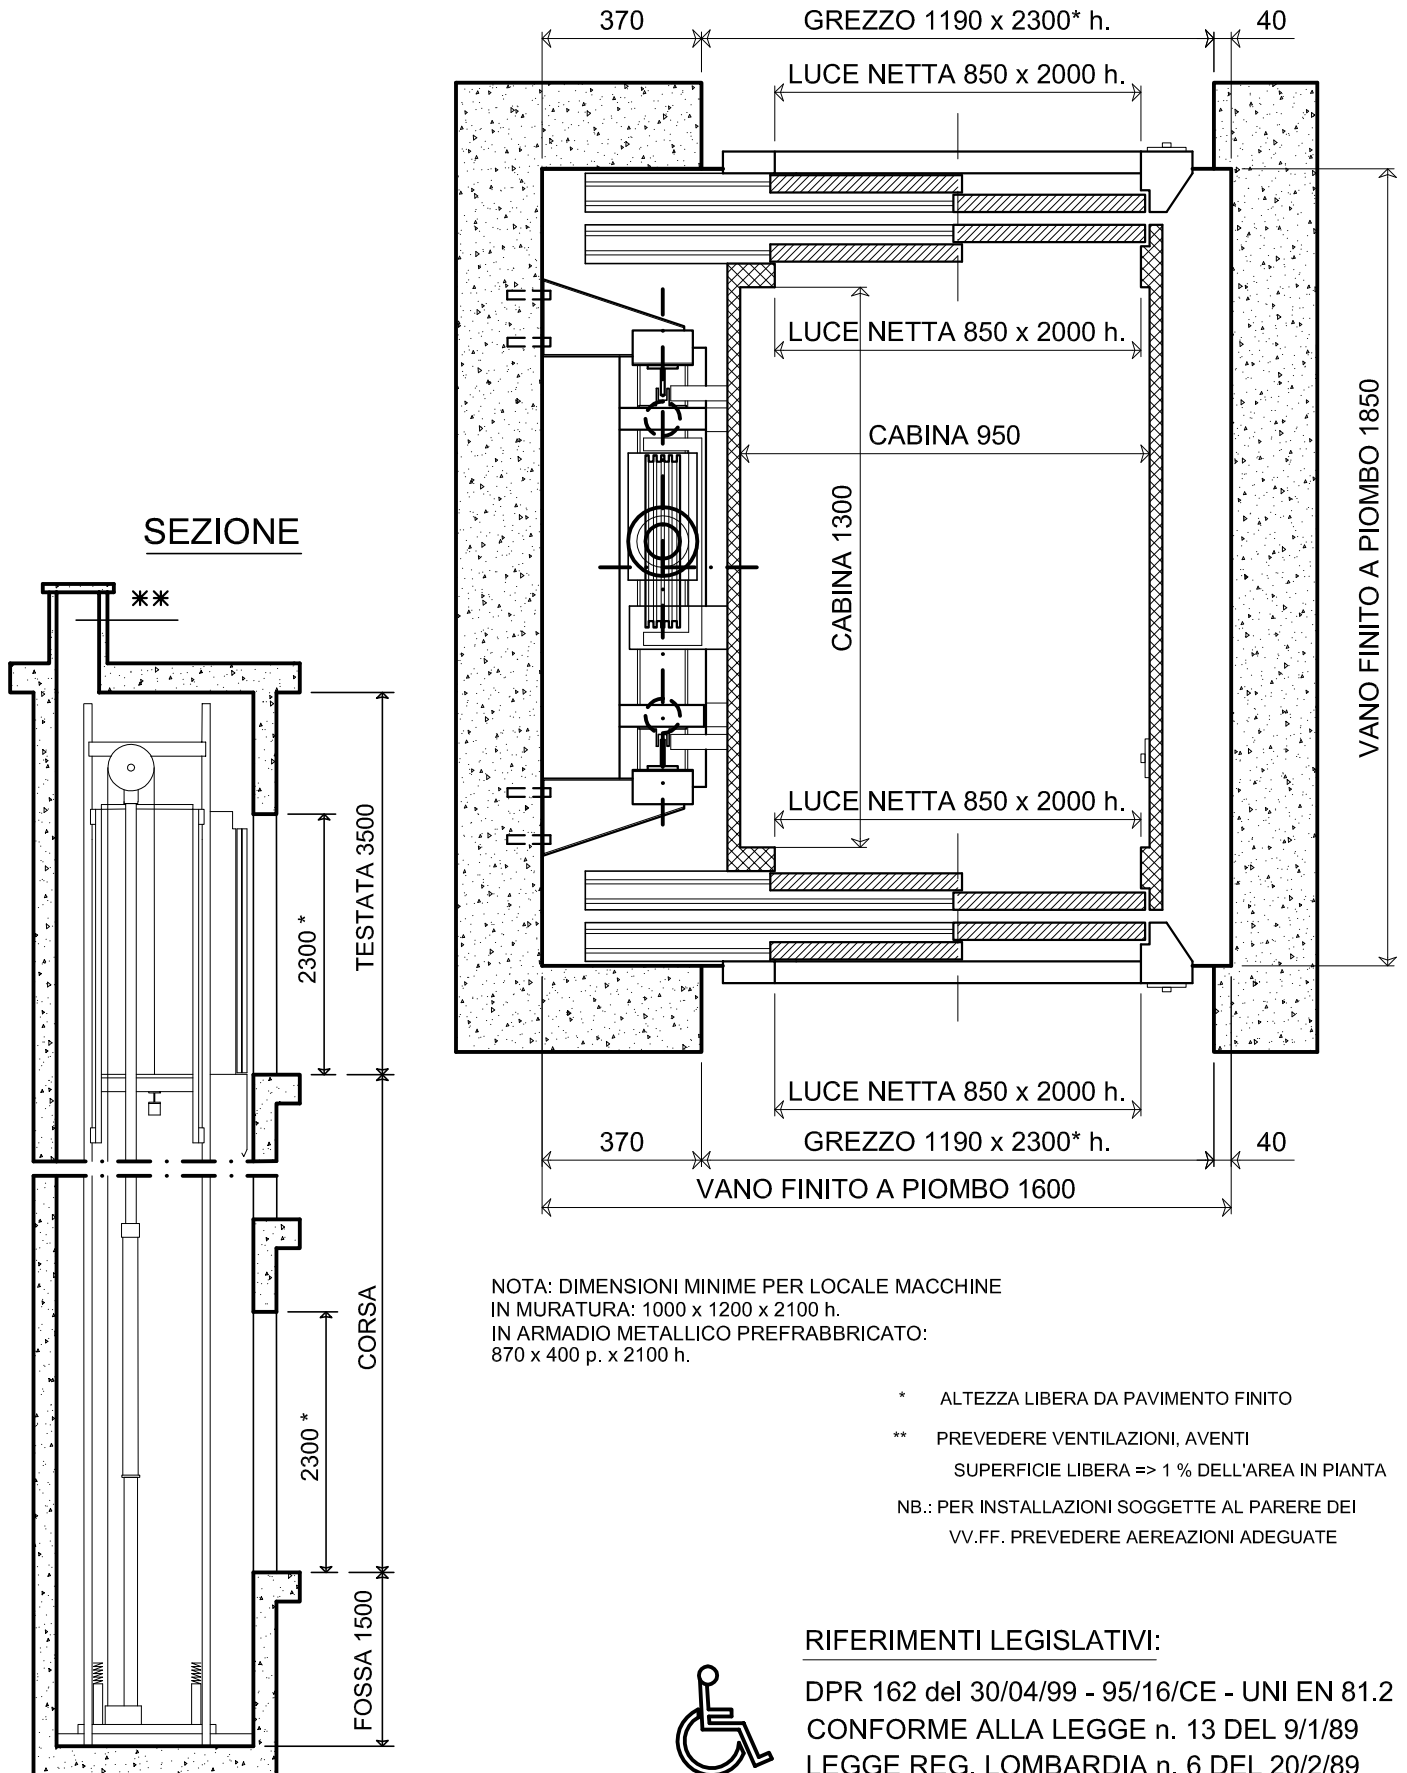

MODIFICA

20871 Vimercate (MB) - Via Trento, 64
 tel. 0396026214 - fax 0396026246

DATA

VERSIONE

email: siem@siemascensori.it
<http://www.siemascensori.it>



OGGETTO: ELEVATORE OLEODINAMICO IN TAGLIA
 N. 2 INGRESSI - PORTATA Kg. 510 - PERSONE N. 6

SCALA: -

VERSIONE: 01

DATA: 28/06/11

DISEGNATO DA: SALA

APPROVATO DA: RDS

FILE: STD-OLEO

P. 4/14